

ΕΦΗΜΕΡΙΣ ΤΗΣ ΚΥΒΕΡΝΗΣΕΩΣ
ΤΗΣ ΕΛΛΗΝΙΚΗΣ ΔΗΜΟΚΡΑΤΙΑΣ

ΑΘΗΝΑ 24 ΣΕΠΤΕΜΒΡΙΟΥ 1985 | ΤΕΥΧΟΣ ΤΕΤΑΡΤΟ | ΑΡΙΘΜΟΣ ΦΥΛΛΟΥ 452

ΠΕΡΙΕΧΟΜΕΝΑ

ΑΠΑΛΛΟΤΡΙΩΣΕΙΣ

ΑΠΟΦΑΣΕΙΣ

ΑΠΑΛΛΟΤΡΙΩΣΕΙΣ

ΑΠΟΦΑΣΕΙΣ

Αριθ. 4855 (1)

Καθορισμός των ορίων του αιγιαλού και δημιουργία ζώνης παραλίας στη θέση Σταυρωμένος, από την ιδιοκτησία Αφών Δημητρακάκη.

Ο ΝΟΜΑΡΧΗΣ ΡΕΘΥΜΝΟΥ

Έχοντας υπόψη:

1. Τις διατάξεις των άρθρων 1 μέχρι και 7 του Α.Ν. 2344/1940 «περί αιγιαλού και παραλίας», όπως τροποποιήθηκαν και συμπληρώθηκαν με τις διατάξεις: α). του άρθρου 13 του Ν. 1078/1980 και β) του άρθρου 23 του Ν. 1337/1983.

2. Τις διατάξεις της παραγράφου 9 του άρθρου 1 του Κεφαλαίου Β' της 0.208/181/26.4.1982 (Φ.Ε.Κ. 214/26.4.1982 τεύχος Β') κοινής απόφασης των Υπουργών Προεδρίας Κυβερνήσεως και Οικονομικών «Αναμόρφωση Συλλογικών Οργάνων Γνωμοδοτικής και Αποφασιστικής αρμοδιότητας του Υπουργείου Οικονομικών».

3. Την από 11.2.1985 έκθεση της «Επιτροπής καθορισμού των ορίων του αιγιαλού και παραλίας και θέσεων αμμοληψίας», που καθόρισε τα όρια του αιγιαλού και της παραλίας στην περιοχή Σταυρωμένος Κοιν/τος Χαμαλευρίου-Πρίνου και το από το Μάϊο του 1984 με κλίμακα 1:500 τοπογραφικό διάγραμμα του αρχιτέκτονος μηχανικού Σπύρου Δημητρακάκη, που θεωρήθηκε την 5.2.1985 από τη Διεύθυνση Τεχνικών Υπηρεσιών της Νομαρχίας Ρεθύμνου και συνοδεύει την έκθεση της προαναφερόμενης Επιτροπής.

4. Τη σύμφωνη γνώμη του Γενικού Επιτελείου Ναυτικού, που διατυπώθηκε στο Φ. 187.2/117/85/11.3.1985 έγγραφό του.

5. Τις διατάξεις τού άρθρου 1 της παραγράφου 1 του Ν. 3200/1955 (Φ.Ε.Κ. 97/Α/1955) «περί διοικητικής αποκεντρώσεως» σε συνδυασμό με τις διατάξεις του από 28.6.1955 Β. Δ/τος «περί εξαιρέσεως από της κατά το άρθρο 1 παράγραφος 1 του Ν. 3200/1955 αρμοδιότητος των Νομαρχών, αντικειμένων τινών αρμοδιότητος του Υπουργού Οικονομικών, του Β.Δ. 704/1970 και του άρθρου 1 παράγραφος 5 του Π.Δ. 71/25.2.1984, σχετικά με τη μεταβίβαση αρμοδιοτήτων του Υπουργού Οικονομικών στους Νομάρχες και στις περιφερειακές Αρχές διανομαρχιακού επιπέδου, αποφασίζουμε:

1. Επικυρώνουμε την από 11.2.1985 Έκθεση της Επιτροπής καθορισμού των ορίων του αιγιαλού και παραλίας και θέσεων αμμοληψίας, καθώς και το από το Μάϊο του 1984 τοπογραφικό διάγραμμα, που τη συνοδεύει το οποίο συντάχθηκε από το Σπύρο Δημητρακάκη Αρχιτ. μηχανικό, με κλίμακα 1:500 και θεωρήθηκε την 5.2.1985 από τη Διεύθυνση Τεχνικών Υπηρεσιών της Νομαρχίας Ρεθύμνου, επί του οποίου η πιο πάνω Επιτροπή, με κόκκινη γραμμή καθόρισε τα όρια του αιγιαλού, στη θέση Σταυρωμένος, μπροστά από την ιδιοκτησία Αφών Δημητρακάκη, και με κίτρινη γραμμή τα όρια της παραλίας στην ίδια θέση.

Η παρούσα απόφαση, μαζί με την έκθεση και το διάγραμμα, που προαναφέραμε, να δημοσιευτούν στην Εφημερίδα της Κυβερνήσεως, σύμφωνα με τις διατάξεις του άρθρου 13 του Ν. 1078/1983.

Ρέθυμνο, 10 Ιουλίου 1985

Ο Νομάρχης
Θ. ΜΕΡΕΝΤΙΤΗΣ

ΕΚΘΕΣΙΣ

Επιτροπής Καθορισμού των ορίων Αιγιαλού
('Αρθρον 74 Π.Δ. 636/77)

Δια τον καθορισμόν το πρώτον των ορίων του Αιγιαλού.

Ρέθυμνο 11.2.1985 οι υπογεγραμμένοι:

1. Αντώνιος Νικολουδάκης Εφοριακός Τμημ/χης Α' Οικονομικός Έφορος Ρεθύμνου, ως Πρόεδρος.

2. Πολύδωτος Σαουνάτσος Πολ. Μηχ/κός με 2ο β. Δ/ντής Τεχνικών Υπηρεσιών Νομού Ρεθύμνης, ως μέλος.

3. Γεώργιος Κοκκινάκης, Σημαιοφόρος Λ.Σ. Λιμενάρχης Ρεθύμνου, ως μέλος αποτελούντες την επιτροπή καθορισμού των ορίων του αιγιαλού δια του άρθρου 74 του Π.Δ. 636/77 και των 67482/23.1.1979 και 74004/4.10.1979 απόφαση Νομάρχου Ρεθύμνης (παρ. 1 άρθρο 63 του Π.Δ. 636/77) συγκληθείσα δια προφορικής εντολής του Προέδρου αυτής

μεταβήκαμε επί τόπου εις την περιοχή Σταυρωμένου Κοινότητος Χαμαλευρίου-Πρίνου.

Λαβόντες υπ' όψιν :

1. Την από 8.5.1984 αίτηση των Αφοί Δημητρακάκη, δια της οποίας ζητείται ο καθορισμός των ορίων του αιγιαλού εις την ανωτέρω περιοχήν.

2. Το υπό του Σπύρου Δημητρακάκη Αρχιτέκτονος Μηχανικού συνταχθέν του Μαΐου του 1984 τοπογραφικό και υψομετρικό διάγραμμα εις μία πινακίδα με κλίμακα 1 :500 ηλεγμένον δια την ακρίβειαν της αποτυπώσεως υπό το Μιχάλη Παπαδάκη Υπομ/κό την 24.5.1984 και θεωρηθέν από τη Δ/νση Τ.Ν. Ρεθύμν. την 5.2.85 ως το άρθρο 20 του Ν. 719/77 ορίζεται.

3. Τις διατάξεις του Α.Ν. 2344/40, ως ούτος ετροποποιήθη.

4. Την εκ της επί τόπου μετάβασης σχηματισθείσαν αντίληψιν περί του πλάτους της βρεχομένης ζώνης της ξηράς.

5. Τα αριθ. Φ. 187.2/676/16.11.1984 και Φ.187.2/117/85/11.3.1985 έγγραφο του Γ.Ε.Ν., αποφασίζει :

1. Καθορίζει επί του άνω τοπογραφικού διαγράμματος :

α) Την οριογραμμή του αιγιαλού δι' ερυθράς συνεχούς πολυγωνικής γραμμής 1,2-8,9 της οποίας οι κορυφές εξασφαλίζονται από σταθερά σημεία και ορισμένες είναι ήδη σταθερά σημεία.

β) Την οριογραμμή της παραλίας δια συνεχούς κιτρίνης πολυγωνικής γραμμής, 1',2'-8',9 της οποίας οι κορυφές εξασφαλίζονται από σταθερά σημεία.

Τίθεται ζώνη παραλίας πλάτους 10,00 μέτρων, επειδή δεν εξυπηρετούνται οι σκοποί της παρ. 1 του άρθρου 7 του Α.Ν. 2344/40.

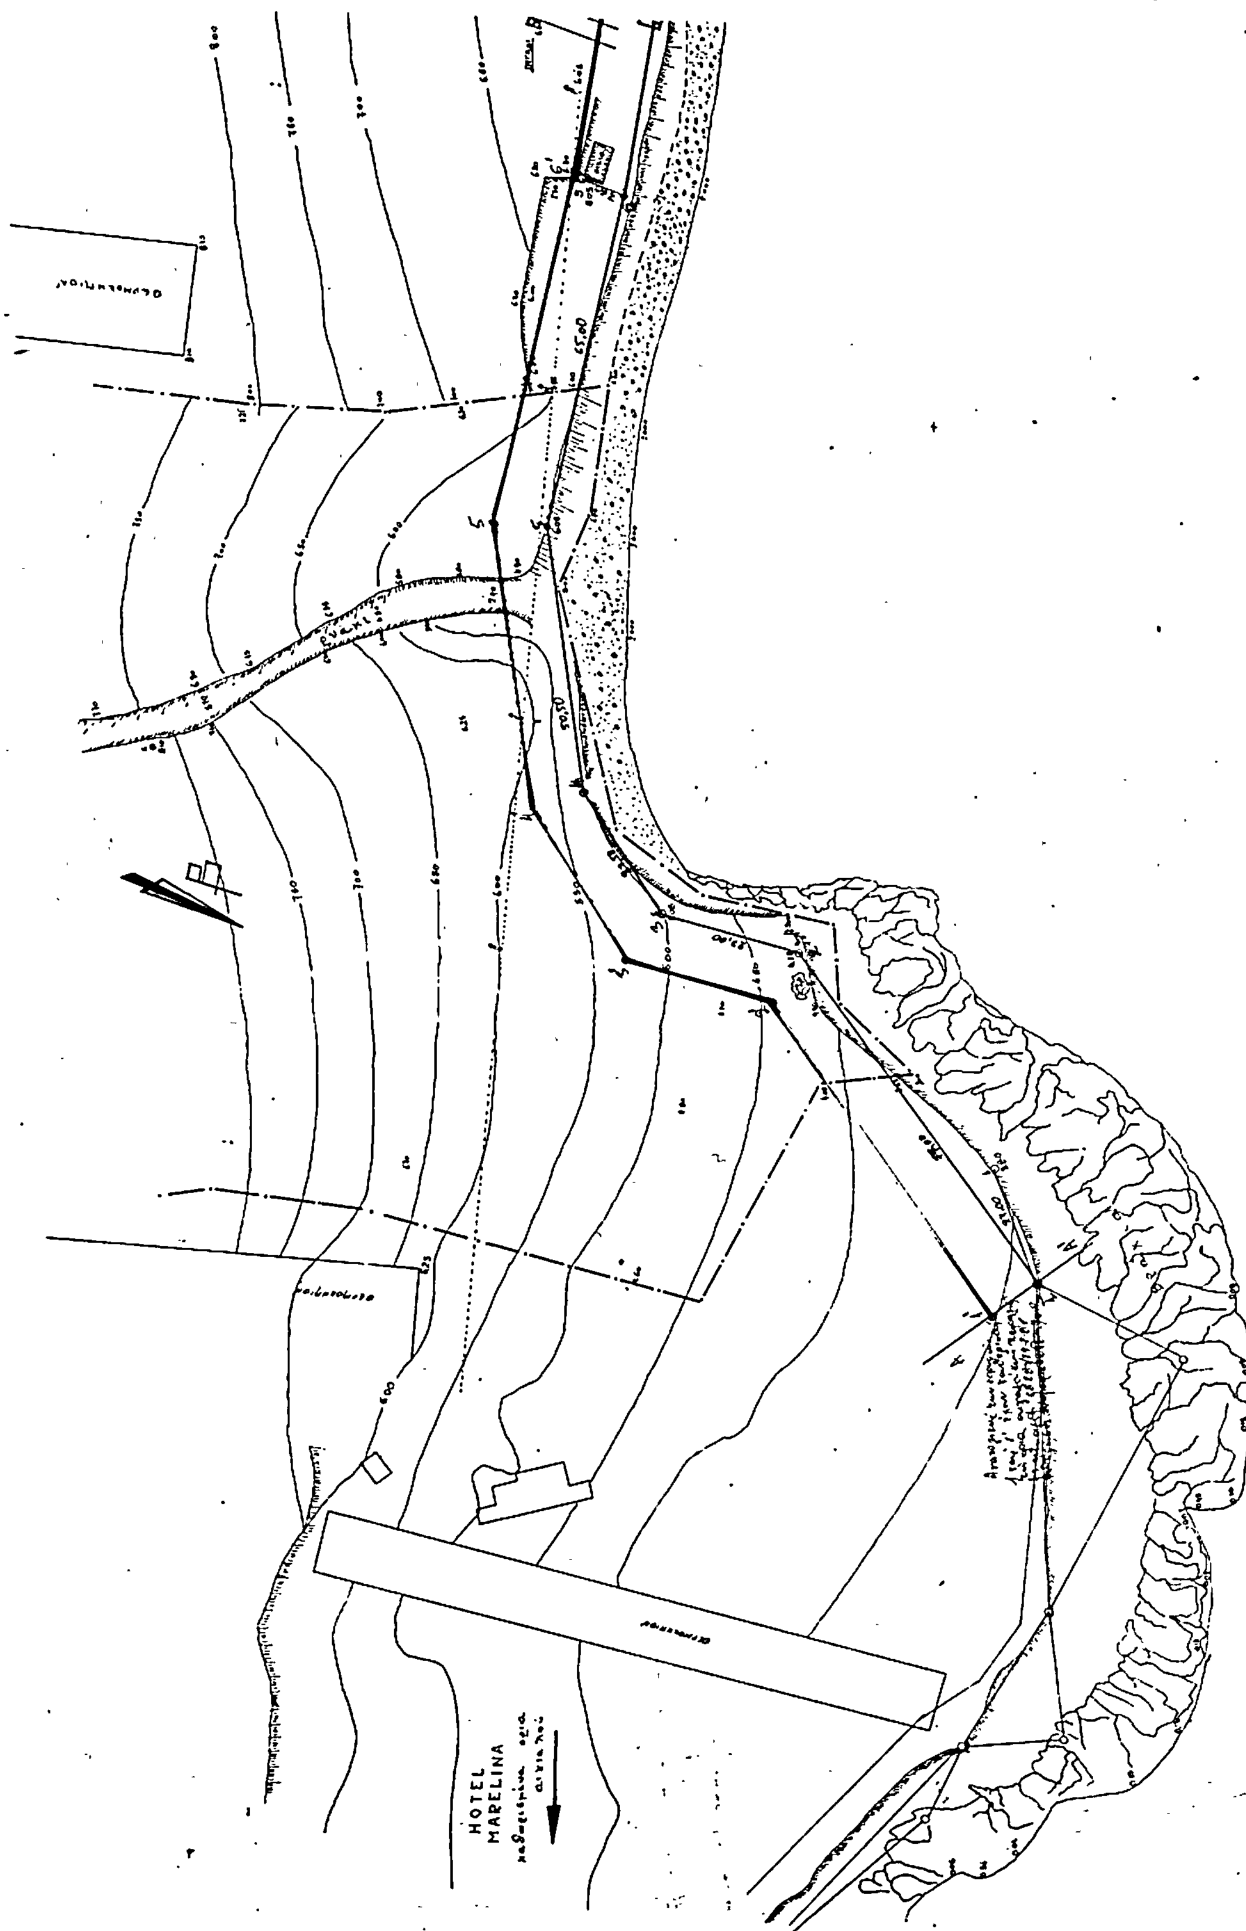
2. Αποφαίνεται ότι δεν υφίσταται παλαιός αιγιαλός.

Ρέθυμνο, 11 Φεβρουαρίου 1985

Ο Πρόεδρος
ΑΝ. ΝΙΚΟΛΟΥΔΑΚΗΣ

Τα Μέλη

ΠΟΛ. ΣΑΟΥΝΑΤΣΟΣ ΓΕΩΡ. ΚΟΚΚΙΝΑΚΗΣ


HOTEL
MARELINA

ΥΠΟΜΝΗΜΑ ΕΠΙΤΡΟΠΗΣ

1. Το παρόν Τοπογραφικόν διάγραμμα συνοδεύει την από ... έκθεση της επιτροπής καθορισμού των ορίων του αιγιαλού (άρθρο 74 του ΠΔ 635/77).
2. ——— (κόκκινη) 12 οριογραμμή αιγιαλού
   ——— (κίτρινη) 12 " παραλίας
3. Οι κορυφές των οριογραμμών εξασφαλίζονται ως σημειούται στο διάγραμμα δι' αποστάσεων από σταθερά σημεία.
4. Δεν υπάρχουν κτίσματα εις την ζώνη παραλίας.

Ρέθυμνο '84

Η ΕΠΙΤΡΟΠΗ

Ο Πρόεδρος Τα Μέλη

Θ Α Λ Α Σ Σ Α

ΕΘΕΩΡΗΘΗΚΕ
ΡΕΘΥΜΝΟ
Ο Δ/ΝΤΗΣ ΤΕΧΝΙΚΩΝ ΥΠΗΡΕΣΙΩΝ
ΝΟΜΟΥ ΡΕΘΥΜΝΗΣ

ΤΟΠΟΓΡΑΦΙΚΟ ΔΙΑΓΡΑΜΜΑ ΚΑΘΟΡΙΣΜΟΥ ΟΡΙΩΝ ΑΙΓΙΑΛΟΥ ΚΑΙ ΠΑΡΑΛΙΑΣ

ΗΜΕΡΟΜ. ΝΙΑ: ——

ΠΕΡΙΟΧΗ : ΣΤΑΥΡΩΜΕΝΟΣ
ΚΟΙΝΟΤΗΤΑ : ΧΑΜΑΛΕΥΡΙΟΥ - ΠΡΙΝΟΥ
ΕΠΑΡΧΙΑ : ΡΕΘΥΜΝΗΣ
ΑΡΜΟΔΙΑ ΟΙΚΟΝΟΜΙΚΗ ΕΦΟΡΙΑ : ΡΕΘΥΜΝΗΣ
ΝΟΜΑΡΧΙΑ : ΡΕΘΥΜΝΗΣ

ΚΛΙΜΑΚΑ : 1:500
ΙΣΟΔΙΑΣΤΑΣΗ : 0.50

ΥΨΟΜΕΤΡΙΚΗ ΑΦΕΤΗΡΙΑ : ΣΤΑΘΜΗ ΘΑΛΑΣΣΑΣ
ΜΕΘΟΔΟΣ ΑΠΟΤΥΠΩΣΗΣ : ΤΑΧΥΜΕΤΡΙΑ
ΧΡΟΝΟΛΟΓΙΑ ΑΠΟΤΥΠΩΣΗΣ : ΑΠΡΙΛΙΟΣ '84

ΥΠΟΜΝΗΜΑ ΣΥΜΒΟΛΩΝ

- Κολωνακια μπετον
- δεντρα
- βραχια
- πρανες
- ρυακι
- οικια
- στερνα
- θερμοκηπιο
- αμμουδια
- χροκαλες λιτρες

ΥΠΟΜΝΗΜΑ ΕΠΙΤΡΟΠΗΣ

1) Το παρόν τοπογραφικό διάγραμμα συνοδεύει την από 11-2-85 έκθεση της επιτροπής καθορισμού των ορίων του αιγιαλού (άρθρ. 7 του ΠΔ 636/77)

2) ——— 1,2...8,9 οριογραμμή αιγιαλού
━━━ 1',2'...8',9' οριογραμμή παραλίας

3) Οι κορυφές των οριογραμμών εξασφαλίζονται διότι αποστάσεις ως σημειώνονται στο διάγραμμα από σταθερά σημεία και ορισμένες κορυφές είναι ήδη σταθερά σημεία.

4) Στην ζώνη της παραλίας υπάρχει μικρή ισόγεια κατοικία.

Ρέθυμνο 11-2-85

Ο Πρόεδρος
ΤΥ
Αντ. Νικολουδάκης

Τα μέλη
ΤΥ
Πλωτ. Σαουνάτσος
Πλη. μηχ. με 2ας

ΤΥ
Γεωργ. Κοκκινάκης
Σημαιοφ. Λ.Σ.


σφραγίς

ΡΕΘΥΜΝΟ ΜΑΪΟΣ '84

Ο ΜΗΧΑΝΙΚΟΣ

ΗΛΕΓΧΘΗ
Επί τόπου για την ακρίβεια της αποτυπώσεως
Ρέθυμνο 24-5-84
ΤΥ
Νικολουδάκης Μιχαήλ
Τοπογρ. μηχ. ...

ΕΘΕΩΡΗΘΗ
Εν Ρεθύμνω 5-2-85
Ο Δ/ντής ΤΥΝ Ρεθύμνης
ΤΥ
Πλωτ. Σαουνάτσος
Πλη. μηχ. με 2ας

Αριθ. 10850 (2)

Καθορισμός των ορίων του αιγιαλού και δημιουργία ζώνης παραλίας στη θέση «Βλητέ» Κάτω Σούδας Ν. Χανίων.

Ο ΝΟΜΑΡΧΗΣ ΧΑΝΙΩΝ

Έχοντας υπόψη:

1. Τις διατάξεις των άρθρων 1 μέχρι και 7 του Α.Ν. 2344/1940 «περί αιγιαλού και παραλίας», όπως σήμερα ισχύουν μετά την τροποποίηση και συμπλήρωσή των.

2. Τις διατάξεις του άρθρου 4 του κεφαλαίου Β' της κ.υ.α. 0.208/181 από 26.4.1982 «περί αναμορφώσεως Συλλογικών Οργάνων Γνωμοδοτικής και Αποφασιστικής αρμοδιότητας του Υπουργείου Οικονομικών».

3. Την από 2.5.1985 έκθεση της Επιτροπής καθορισμού των ορίων του αιγιαλού και παραλίας και θέσεων αμμοληψίας, που καθόρισε τα όρια του αγιαλού και της παραλίας στη θέση «Βλητέ» Κ. Σούδας Χανίων και το από Φερβουάριου 1979 με κλίμακα 1:500 τοπογραφικό διάγραμμα της τοπ/φου μηχανικού του Υπ. Οικονομικών Έρσης Γιατρά, θεωρημένο από το Δ/ντή Τ.Υ. του Υπ. Οικονομικών την 24.5.1979.

4. Τη σύμφωνη γνώμη του Γ.Ε.Ν., που διατυπώθηκε στο έγγραφό του αριθμ. Φ. 187.2/518/84.

5. Τις διατάξεις του άρθρου 1 παρ. 1 του Ν. 3200/55 «περί διοικητικής αποκεντρώσεως», σε συνδυασμό με τις διατάξεις του από 28.6.1955 Β. Δ/τος, του Β.Δ. 704/1970 και του άρθρου 1 του Π.Δ/τος 71/1984, που σχετίζονται με τη μεταβίβαση αρμοδιοτήτων του Υπουργού Οικονομικών στους Νομάρχες και στις περιφερειακές Αρχές δευτεροβαθμίου επιπέδου.

Επικυρώνουμε την από 2.5.1985 έκθεση της Επιτροπής καθορισμού των ορίων του αιγιαλού και παραλίας και θέσεων αμμοληψίας Ν. Χανίων ως και το από Φεβρουαρίου 1979 τοπογραφικό διάγραμμα που τη συνοδεύει, το οποίο συντάχθηκε από την τοπ/φο μηχ/κό Έρση Γιατρά με κλίμακα 1:500 και θεωρήθηκε την 24.5.1979 από το Δ/ντή Τ.Υ. του Υπουργείου Οικονομικών, επί του οποίου η πιο πάνω Επιτροπή καθόρισε με κόκκινη γραμμή τα όρια του αιγιαλού και με κίτρινη γραμμή τα όρια της παραλίας στη θέση «Βλητέ» Κάτω Σούδας του Νομού Χανίων.

Η παρούσα απόφαση μαζί με την έκθεση και το διάγραμμα να δημοσιευθούν στην Εφημερίδα της Κυβερνήσεως.

Χανιά, 12 Ιουλίου 1985

Ο Νομάρχης
ΜΑΝΩΛΗΣ ΛΟΥΚΑΚΗΣ

ΈΚΘΕΣΗ

Επιτροπής καθορισμού των ορίων του αιγιαλού κ.λπ.
Καθορισμός για πρώτη φορά των ορίων αιγιαλού και παραλίας στην περιοχή Βλητέ Σούδας Ν. Χανίων.

Χανιά, σήμερα την 2.5.1985 οι υπογραφόμενοι:

1. Γεώργιος Παπαδάκης, αναπλ. Οικον. Εφόρου Χανίων.
2. Βασίλης Πρωτοπαπαδάκης, αναπλ. Δ/ντή Τεχνικών Υπηρεσιών Ν. Χανίων.
3. Φώτης Ψαράς, Πλωτάρχης Λ.Σ. αποτελούντες την Επιτροπή καθορισμού των ορίων του αιγιαλού και παραλίας και θέσεων αμμοληψίας, επισκεφθήκαμε την περιοχή που φαίνεται στο συνημμένο διάγραμμα την 7.12.1983, και

Αφού λάβαμε υπόψη:

1. Το από Φεβρουάριο 1979 τοπογραφικό διάγραμμα της τοπογράφου μηχανικού του Υπουργείου Οικονομικών Έρσης Γιατρά, θεωρημένο από το Δ/ντή της 17ης Δ/νσης του Υπ. Οικονομικών την 24.5.1979.

2. Τις διατάξεις του Α.Ν. 2344/40 «περί αιγιαλού και παραλίας», σε συνδυασμό με αυτές του άρθρου 23 του Ν. 1337/1983.

3. Το έγγραφο του ΓΕΝ αρ. Φ. 187.2/518/84.

4. Το γεγονός ότι η περιοχή αυτή είναι μέσα στον κόλπο Σούδας και προστατεύεται από τους ανέμους.

5. Την αντίληψη που σχηματίσαμε από τις επιτόπιες επισκέψεις, για το πλάτος της ζώνης της ξηράς που βρέχεται από τη θάλασσα, ως και την κατάσταση της ακτής.

6. Τις αποφάσεις του Νομάρχη Χανίων αριθμός 5644/72 και 18880/1981, με τις οποίες επικυρώθηκε ο καθορισμός των ορίων του αιγιαλού κ.λ.π., στις εκατέρωθεν θέσεις, αποφασίζουμε:

Καθορίζουμε επί του ανωτέρω τοπογραφικού διαγράμματος:

1. Την οριογραμμή του αιγιαλού με κόκκινη συνεχή πολυγωνική γραμμή 1α, 2,3,4,5,6,7,8,9,10,11 και 12.

2. Την οριογραμμή της παραλίας με κίτρινη συνεχή πολυγωνική γραμμή 1γ',1β',1α',1',2',3',4',5',6',7',8',9',10' 11' και 12'.

Αποφαινόμαστε ότι δεν υπάρχει περίπτωση παλαιού αιγιαλού.

4. Τίθεται ζώνη παραλίας πλάτους 10μ. επειδή δεν εξυπηρετούνται οι σκοποί του άρθρου 7 του Α.Ν. 2344/40.

5. Οι κορυφές των οριογραμμών είναι εξασφαλισμένες από σταθερά σημεία.

Η Επιτροπή

Γ. ΠΑΠΑΔΑΚΗΣ
Β. ΠΡΩΤΟΠΑΠΑΔΑΚΗΣ
Φ. ΨΑΡΑΣ

Απόσπασμα χάρτου 1/5000

Υπόμνημα

1. Η εξασφάλιση έγινε εαυτομετρικά εν μηνί Αύγουστο 1978
2. Το Τοπογραφικό Διάγραμμα είναι εξαρτημένο από το τριγωνομετρικό δίκτυο της χώρας
3. Ως ±000 ελήφθη η μέση στάθμη της θαλάσσης κατά την αύρα της εξασφάλισης

ΥΠΟΥΡΓΕΙΟ ΟΙΚΟΝΟΜΙΚΩΝ
ΔΙΕΥΘΥΝΣΗ ΤΕΧΝΙΚΩΝ ΥΠΗΡΕΣΙΩΝ
ΤΜΗΜΑ Α'

ΤΟΠΟΓΡΑΦΙΚΟ ΔΙΑΓΡΑΜΜΑ ΚΛΙΜΑΚΑ 1:500	Σύνολο φύλλων: 1 / Αρ. φύλλου: 1

ΝΟΜΟΣ: ΧΑΝΙΩΝ
ΘΕΣΗ: ΚΑΤΩ ΣΟΥΔΑ
ΑΡΜΟΔ. ΟΙΚ. ΕΦΟΡΙΑ: ΧΑΝΙΩΝ
ΑΡΙΘ. Δ ΓΗΣ ΥΠ. ΟΙΚΟΝΟΜΙΚΩΝ: Χ1642 229 23-6-78
ΑΡΙΘ. ΠΡΩΤΟΚΟΛΛΟΥ

ΕΘΕΩΡΗΘΗ Αθήναι 24/5/79 Ο Διευθυντής	ΕΘΕΩΡΗΘΗ Αθήναι 24/5/79 Ο Προϊστάμενος	Αθήναι Φεβρουάριος 1979 Οι Συντάξαντες		Αθήναι 12-5-79 Η Σχεδιάσασα
Ρ. ΚΟΚΚΑΣ Πολ. Μηχ. Επ. 2ω	ΓΡ. ΞΗΡΟΓΙΑΝΝΗΣ Τοπ. Μηχ. Επ. 2ω	ΕΡΣΗ ΠΙΑΤΡΑ Τοπ/φος Μηχ.	Ι. ΑΘΑΝΑΣΙΟΥΛΙΑΣ Εργοδηγός	ΣΤΕΡ. ΓΚΡΕΚΗ

Οριογραμμές Αιγιαλού-Παραλίας καθορίστηκαν με την 5644/30-3-72 Απόφαση κ. Νομάρχη Χανίων

ΥΠΟΜΝΗΜΑ

1',1α,1β,1',2',3',4' .... 11',12'α Οριογραμμή παραλίας
1α,1,2,3,4, ... 11,12α » αιγιαλού

Οι κορυφές του αιγιαλού 5, 8, 11, συμπίπτουν με σημεία της ταχυμετρικής αποτυπώσεως που αποτελούνται από καλωνάκια εκ σκυροδέματος. Οι λοιπές κορυφές αιγιαλού ή έχουν εξαρτηθεί από σταθερά σημεία που υπάρχουν (οικία κλπ.) Η οριογραμμή της παραλίας είναι παράλληλη προς την οριογραμμή του αιγιαλού εις απόσταση 10,0 μ.

Το παρόν συνοδεύει την από 2/5/81 έκθεση της Επιτροπής.

Χανιά 8-5-1985 — Χανιά ....

Εθεωρήθη
Δ.Τ.Υ.Ν.Χ.

Η Επιτροπή καθορισμού οριογραμμής αιγιαλού-παραλίας
1) ΓΕΩΡΓΙΟΣ Ν. ΠΑΠΑΔΑΚΗΣ
2)
3)

Εθεωρήθη και εγκρίνεται για τον καθορισμό των ορίων αιγιαλού και παραλίας.
Χανιά 10.7.1985
Ο ΝΟΜΑΡΧΗΣ
ΠΑΥΛΟΣ ΛΟΥΚΑΚΗΣ